


faixa "non edificandi" (futura via marginal)

PLANTA BAIXA
PAV. TERREO (3X)
ESCALA 1:200

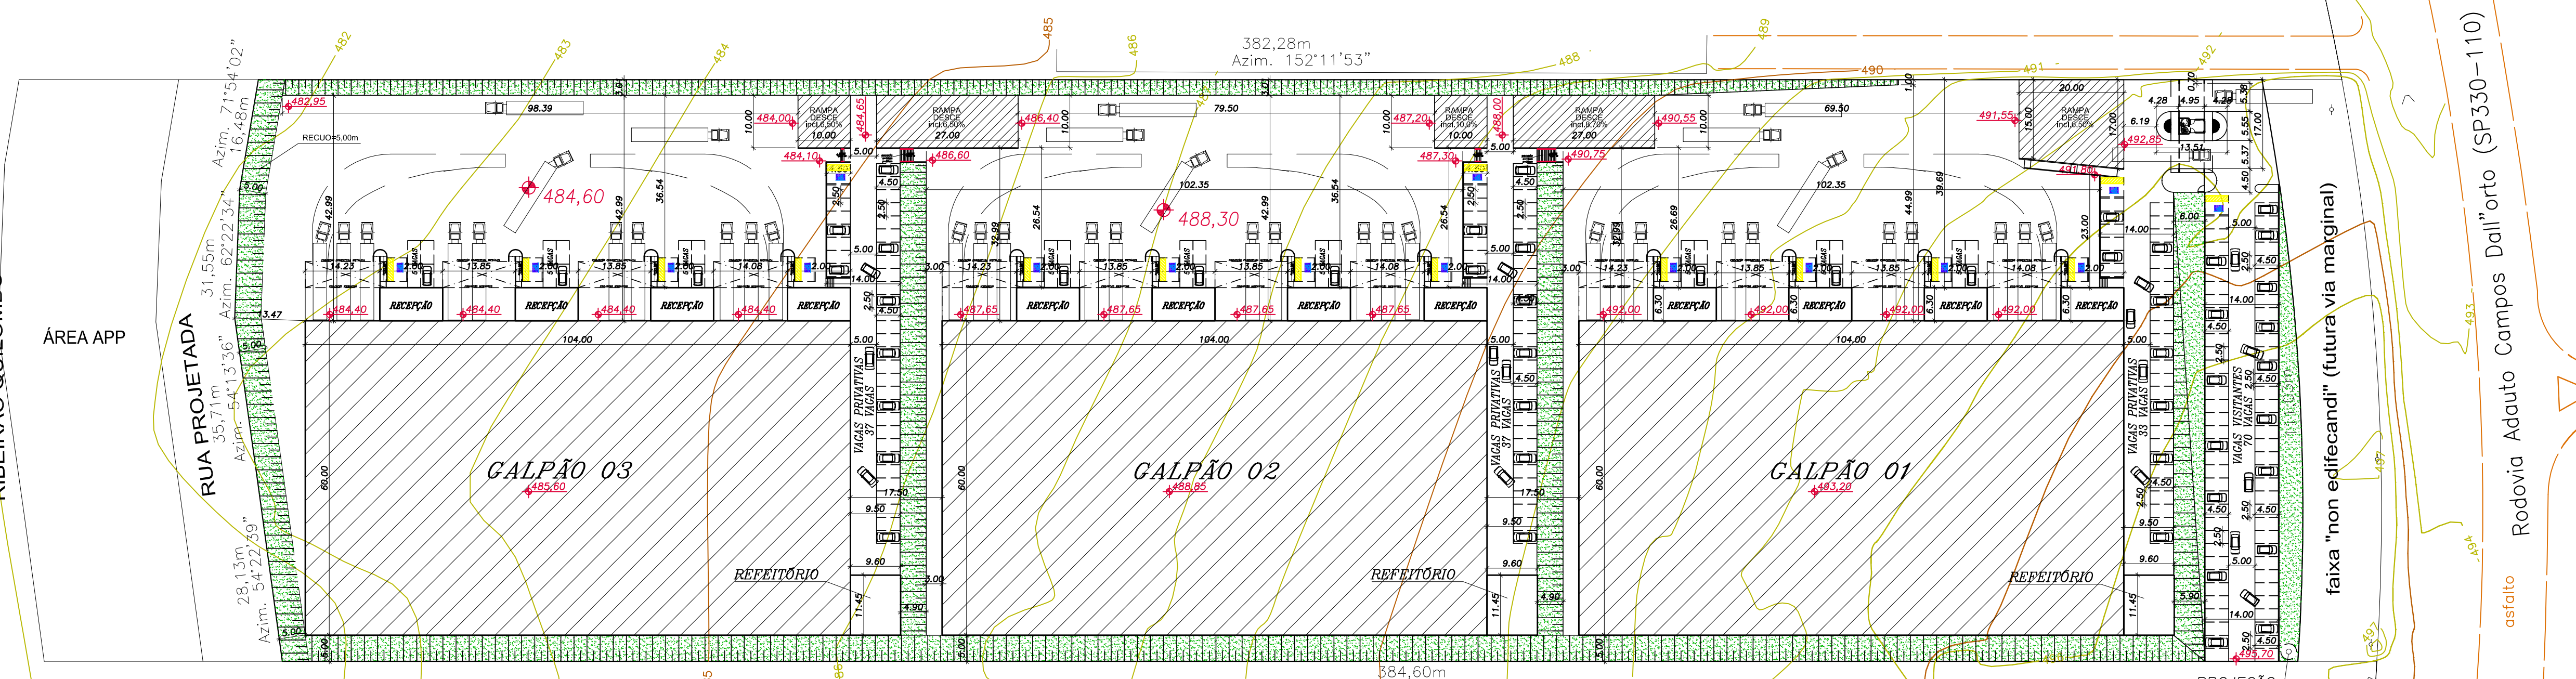

IMPLANTAÇÃO GERAL
PAV. TERREO
ESCALA 1:750

RELAÇÃO DE ÁREAS (m ²)						
	ÁREA COBERTA				TOTAL	%
	SALAÃO 01 (M ²)	SALAÃO 02 (M ²)	SALAÃO 03 (M ²)	SALAÃO 04 (M ²)		
TERRENO					43.210,55	100,00
PAV. TERREO - ÁREA DE ARMAZENAGEM	1.565,08	1.547,12	1.547,12	1.565,08	6.224,40	
PAV. TERREO - WC/RECEPÇÃO/DOCA	168,67	166,73	166,73	168,67	670,80	
PAV. TERREO - WC/RECEPÇÃO/AMBULATÓRIO					109,92	
PAV. TERREO - COB. LEVE (EST. METÁLICA)	76,38	75,75	75,75	77,63	305,51	
MEZANINO - ADMINISTRAÇÃO	168,67	166,73	166,73	168,67	670,80	
ÁREA DO GALPÃO					7.981,43	
ÁREA TOTAL DOS 03 GALPÕES					23.944,29	
GUARITA					12,19	
TOTAL GERAL					23.956,48	
TOTAL OCUPADO					21.944,08	50,78
TOTAL LIVRE					21.266,47	49,22